


NOTAS IMPORTANTES

ANTES DE INICIAR OS SERVIÇOS, A CONTRATADA DEVERÁ LER TODOS OS ITENS DESCRITOS NO MEMORIAL DESCRITIVO EM ANEXO:
O ENGENHEIRO RESPONSÁVEL PELA EXECUÇÃO DEVERÁ FICAR ATENTO AOS SERVIÇOS COMPATIBILIZANDO TODOS OS PROJETOS ANTES DO INÍCIO DA OBRA;
O ENGENHEIRO RESPONSÁVEL DEVERÁ VERIFICAR COM MUITA ATENÇÃO A BASE DO PAVIMENTO, SENDO QUE EM CASO DE APARECIMENTO DE SOLO INSERVÍVEL, O MESMO DEVERÁ INFORMAR A FISCALIZAÇÃO E O ENGENHEIRO RESPONSÁVEL PELO PROJETO PARA REDEQUAÇÃO DOS SERVIÇOS A SEREM REALIZADOS;

LEGENDA

- JUNTAS DE DILAÇÃO
- BARRAS DE TRANSFERÊNCIA
- ESPAÇADORES

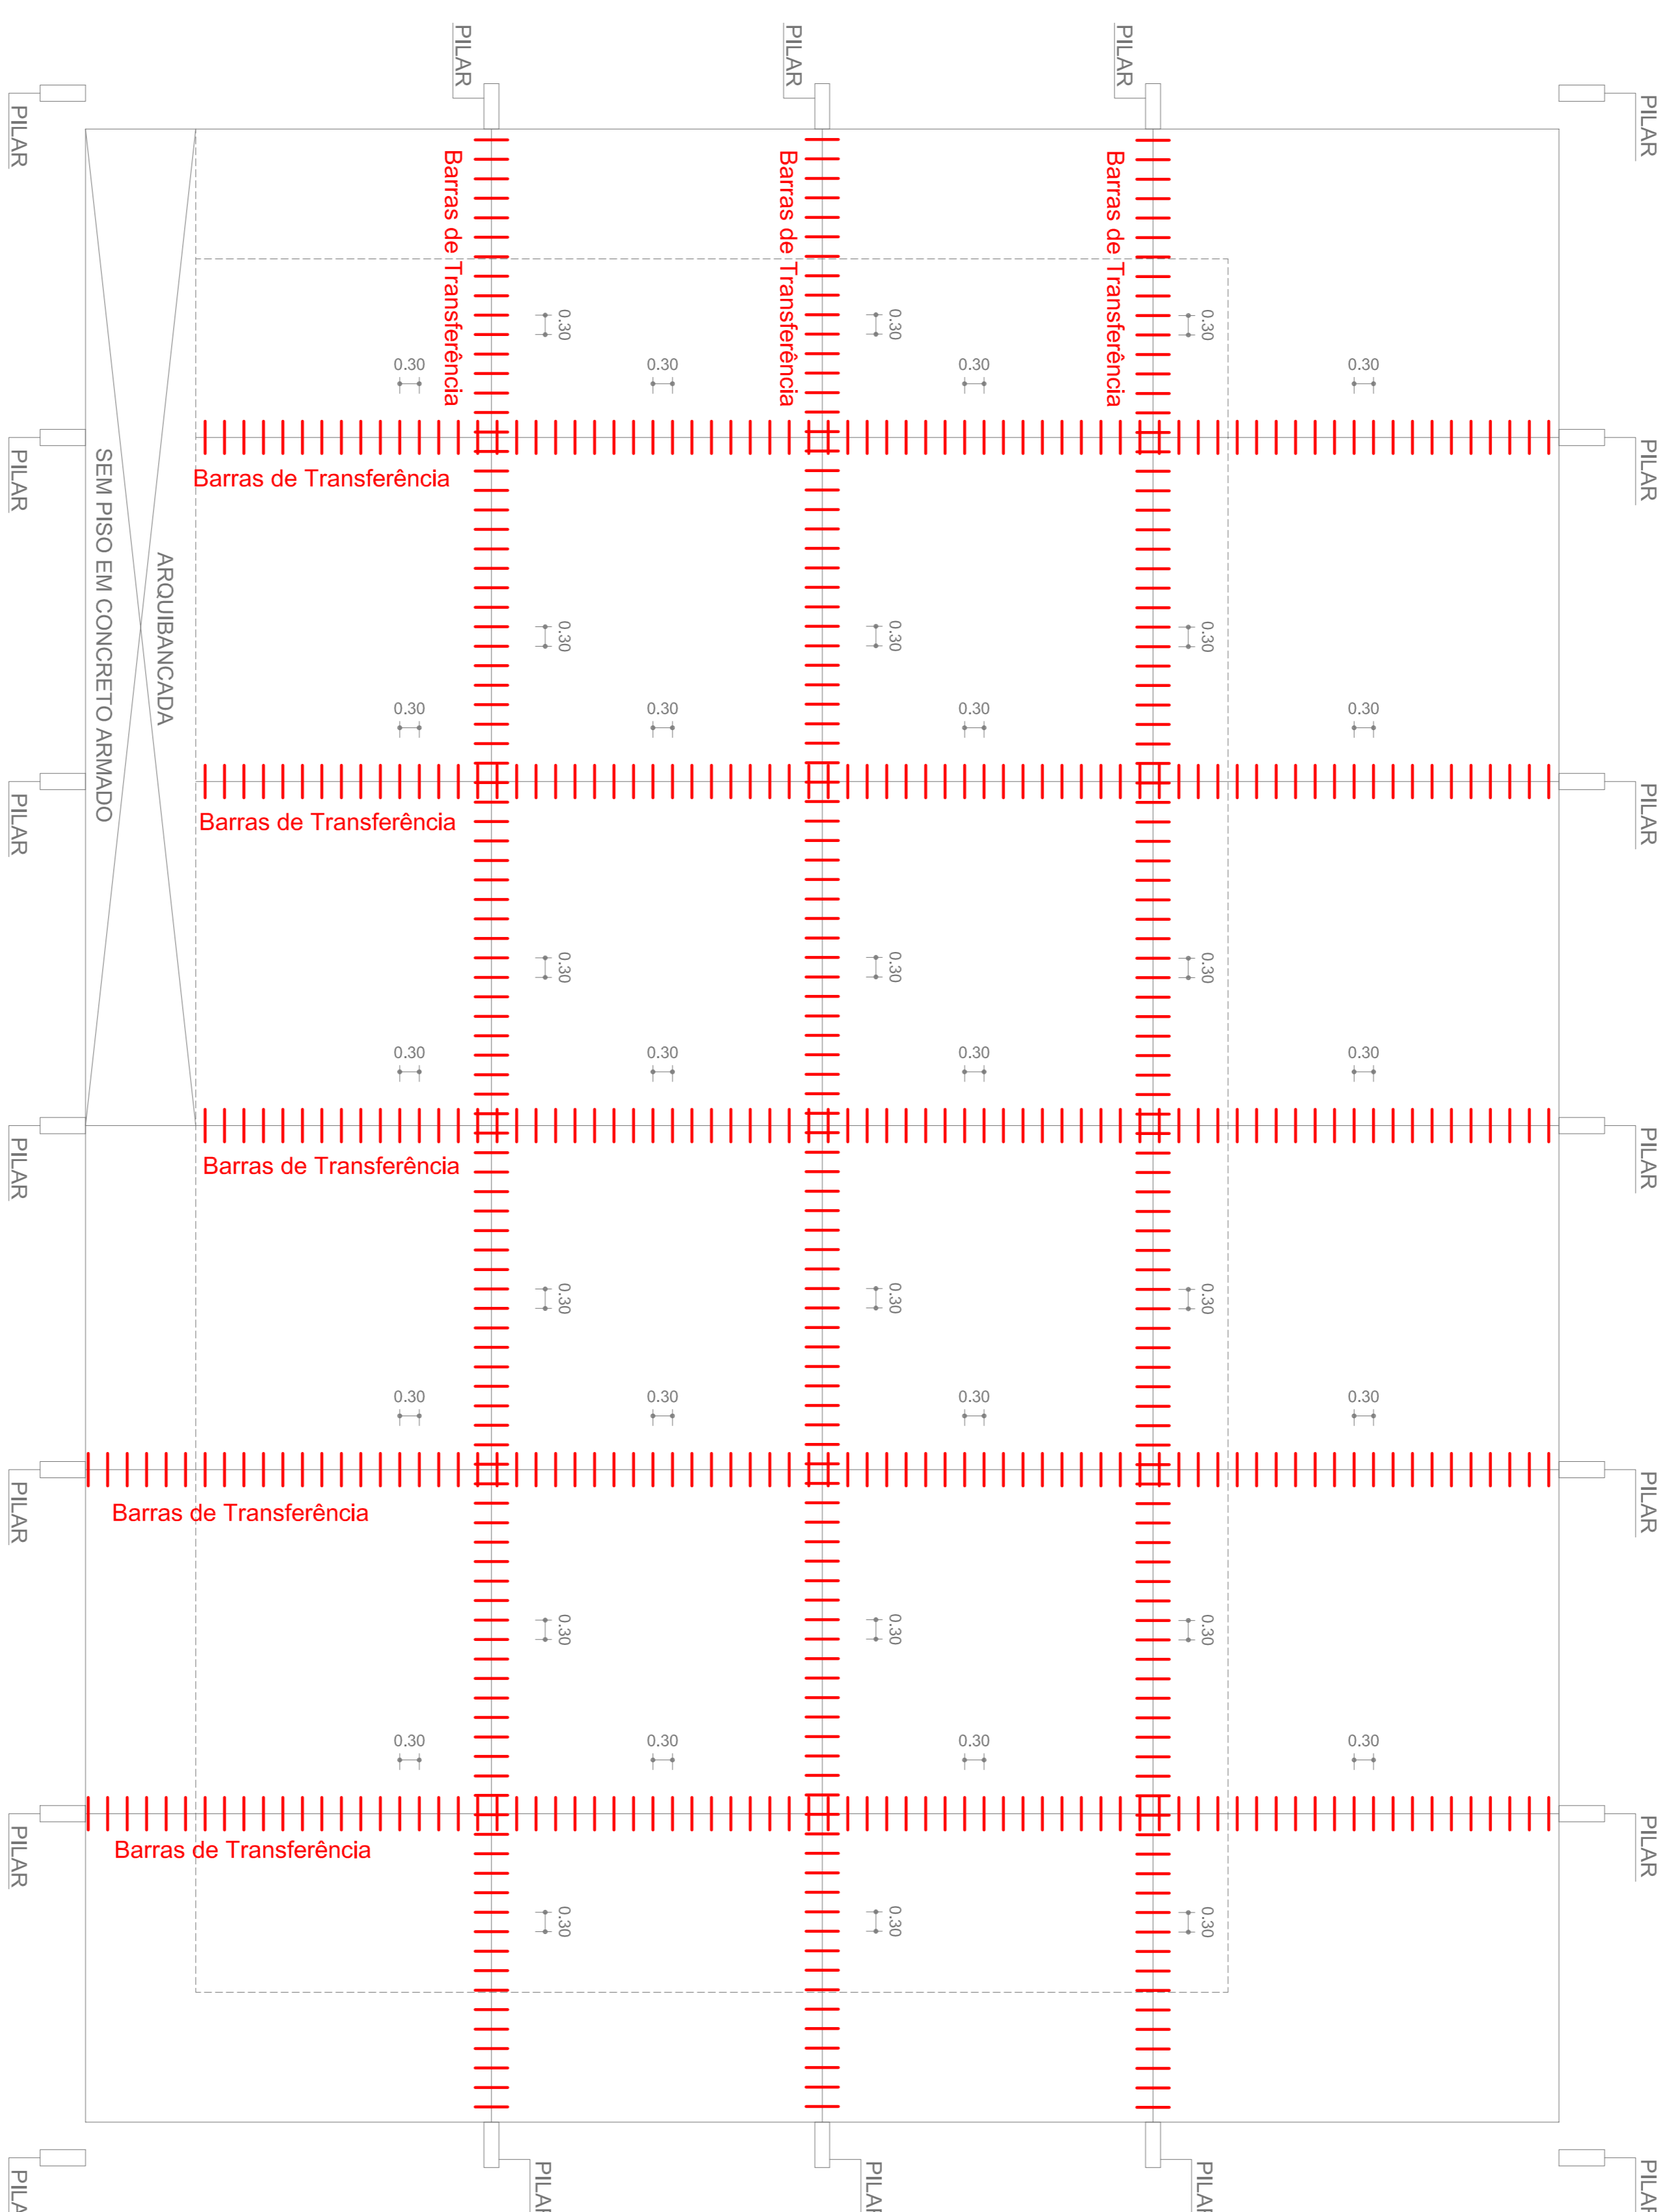

LOCAÇÃO DAS BARRAS DE TRANSFERÊNCIA

ESCALA 1:75

AMAVI
ASSOCIAÇÃO DOS MESTRES E TÉCNICOS EM ARQUITETURA

RUA: XV DE NOVENBRO, N° 737
CEP: 89160-016 - CENTRO
RIO DO SUL/SC
FONE/FAX: (47) 3531-4242
E-mail: amavi@amavi.org.br
http://www.amavi.org.br

PROJETO ESTRUTURAL PISO

OBRA: PISO DE QUADRA COBERTA PADRÃO FNDE
PROPRIETÁRIO: PREFEITURA MUNICIPAL DE AGROLÂNDIA
ENDEREÇO: RUA RODOLFO THEILACKER - BARRIO IPIRANGA - AGROLÂNDIA/SC
CONTEÚDO: WDI
DESENHO: WDI
ÁREA DE PISO: 669,03m²
ÁREA DO TERRENO:
ESCALA: 1/75
FOLHA: 03/04
DATA: 20/08/2015

TODOS OS DIREITOS RESERVADOS. PROIBIDA A REPRODUÇÃO PARCIAL OU TOTAL.
DESENHO VÁLIDO SOMENTE ASSINADO PELO RESPONSÁVEL DO PROJETO.

CARIMBOS E APROVAÇÕES:

PROJETO - RESPONSÁVEL TÉCNICO:	EXECUÇÃO - RESPONSÁVEL TÉCNICO:	ASSINATURA - PROMETENDO (REPRESENTANTE):
REVISÃO	DATA	ALTERAÇÕES