
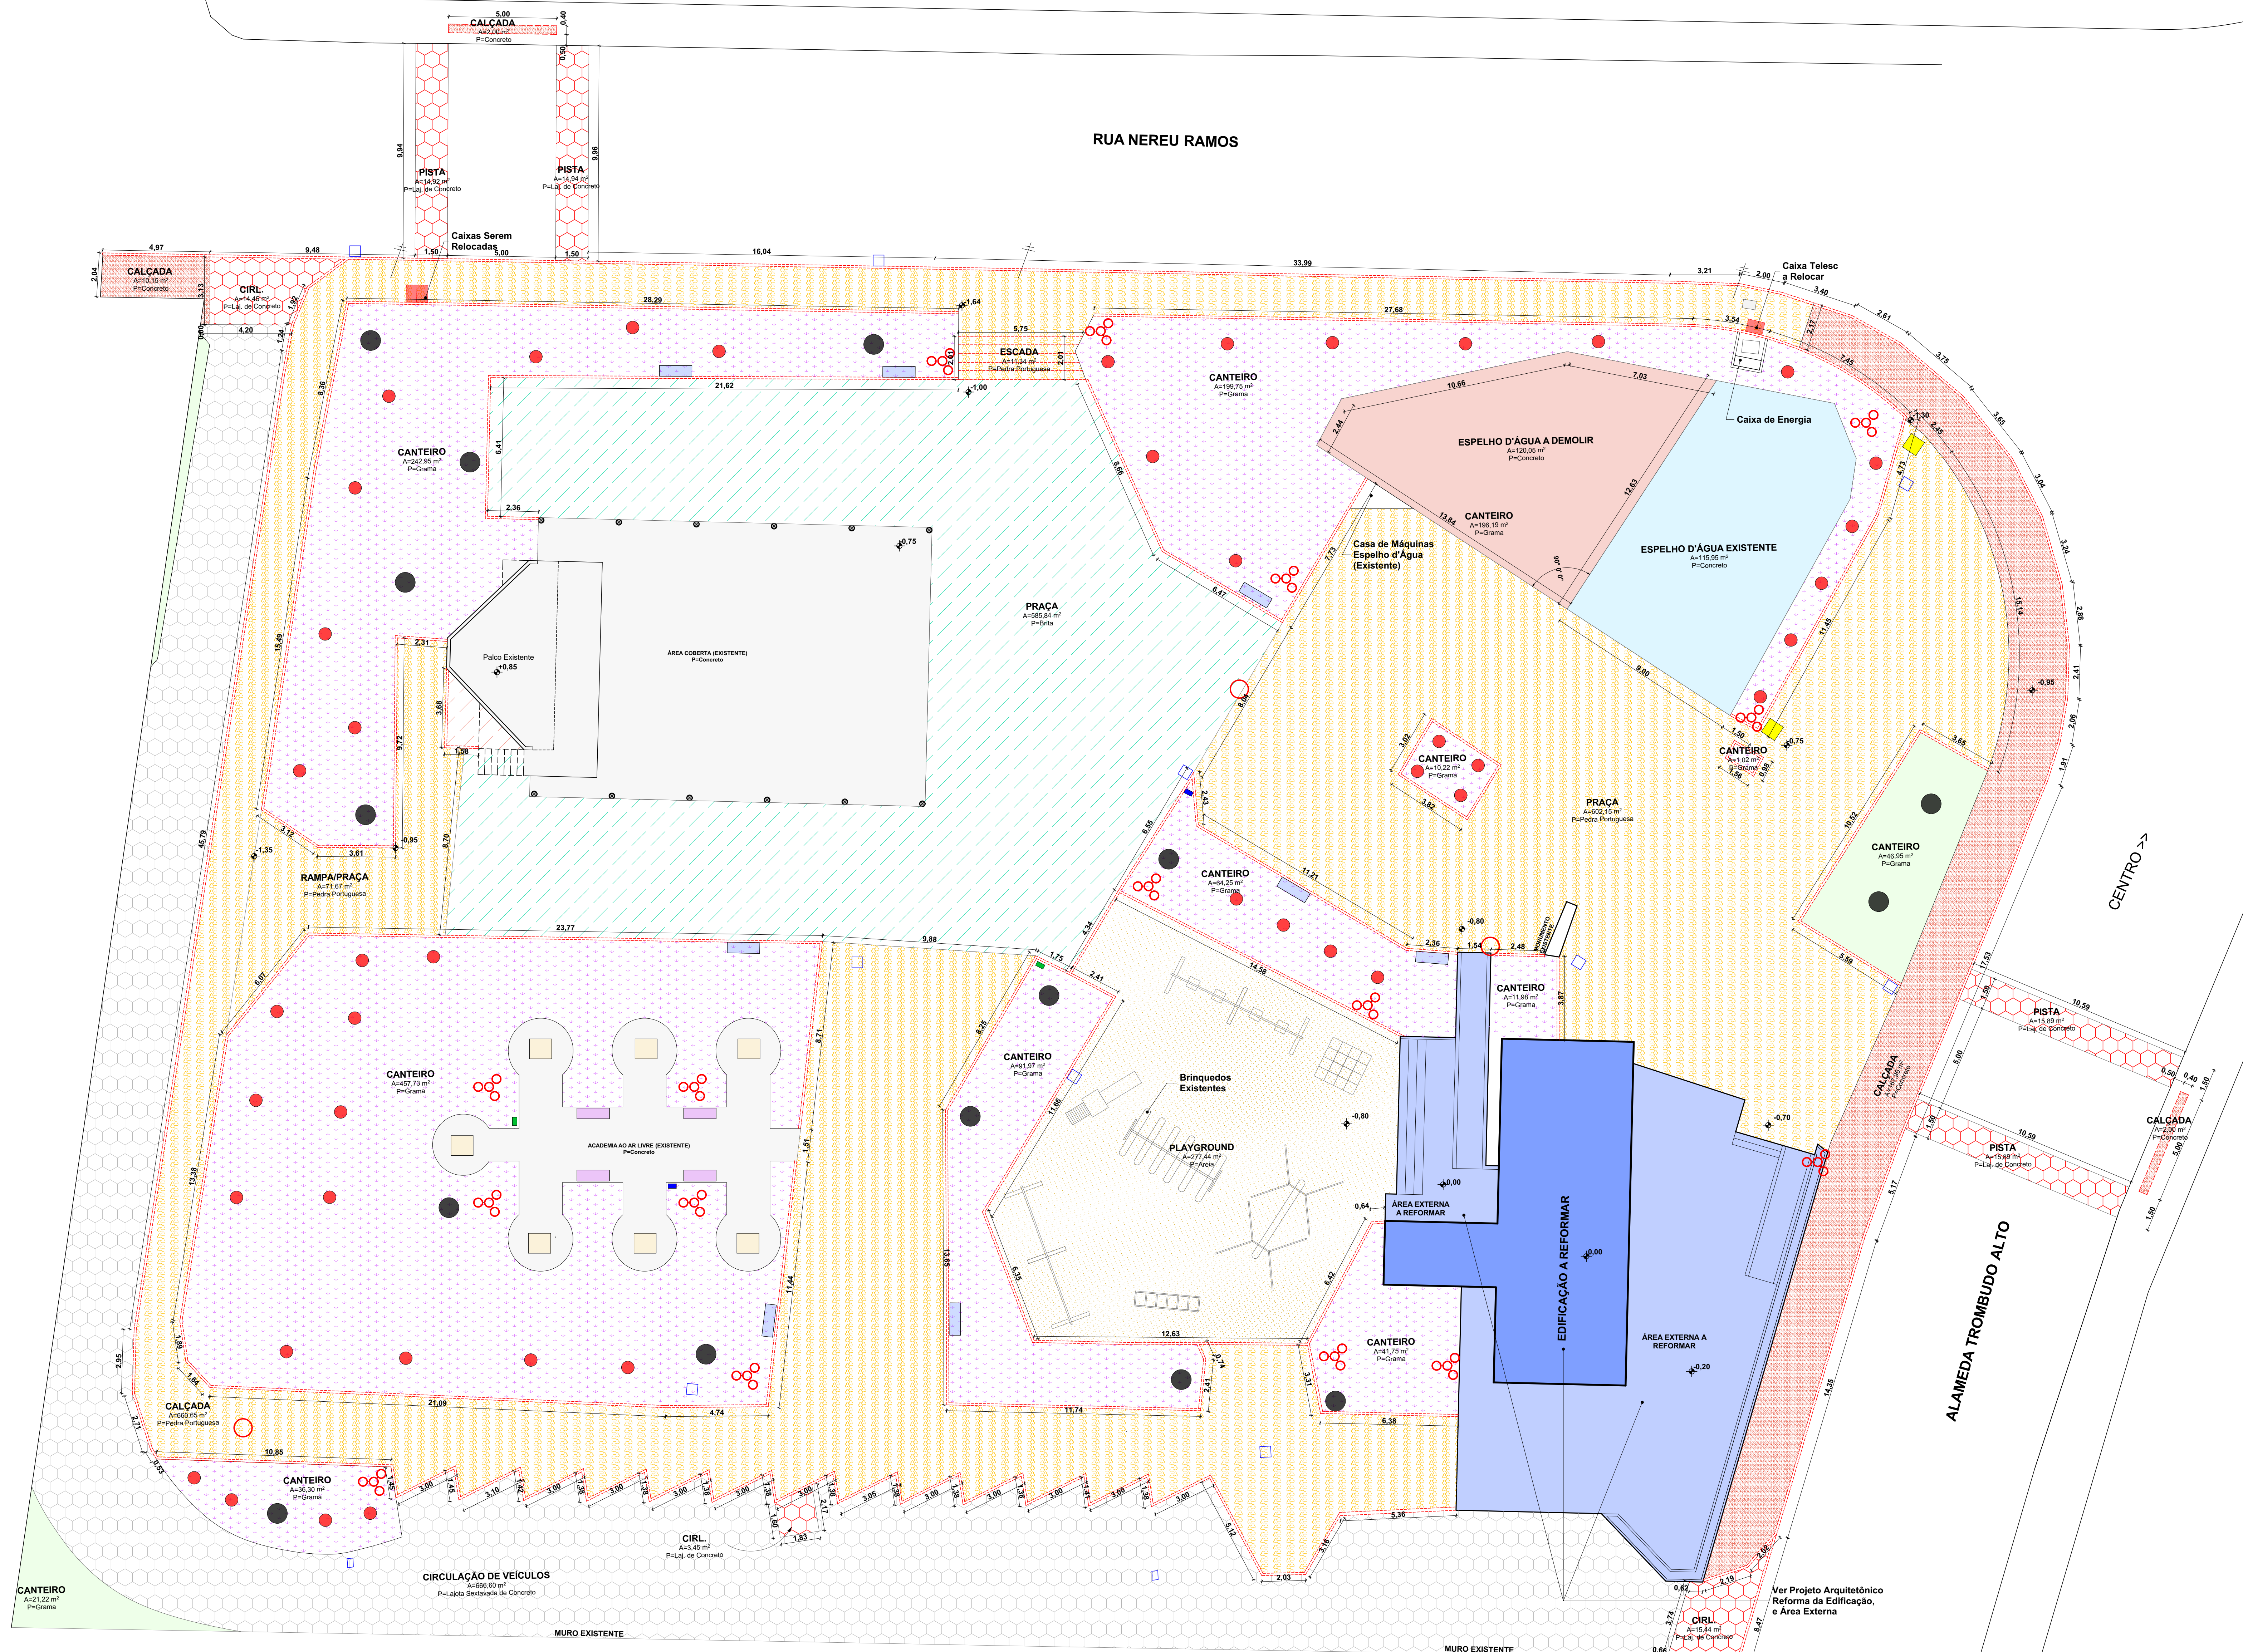


Observação: A demolição da praça ficará a cargo da Prefeitura Municipal de Agrolândia.

LEGENDA	
	EQUIPAMENTO ACADÊMICO AO AR LIVRE EXISTENTE
	BANCOS EXISTENTES
	LIXEIRAS EXISTENTES
	LIXEIRAS EXISTENTES A SEREM RELOCADAS
	LIXEIRAS A DEMOLIR
	ÁRVORES DE GRANDE PORTE A PERMANECER
	ÁRVORES DE PEQUENO PORTE A RETIRAR

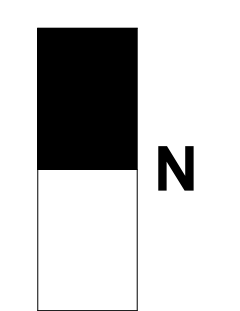

PLANTA BAIXA DEMOLIÇÃO PRAÇA
ESC.:1/125

CARIMBOS E APROVAÇÕES:

PROJETO - RESPONSÁVEL TÉCNICO:	EXECUÇÃO - RESPONSÁVEL TÉCNICO:	
ASSINATURA - PROPRIETÁRIO:		
REVISÃO	DATA	ALTERAÇÕES

PROJETO ARQUITETÔNICO

AMAVI
ASSOCIADOS DO BRASIL DO ALTO VALE DO ITAÍ

RUA: XV DE NOVEMBRO, Nº 737
CEP: 89160-015 - CENTRO
RIO DO SUL/SC
FONE/FAX: (47) 3531-4242
E-mail: amavi@amavi.org.br
http://www.amavi.org.br

OBRA:
REVITALIZAÇÃO DA PRAÇA MUNICIPAL DE 25 DE JULHO

PROPRIETÁRIO: PREFEITURA MUNICIPAL DE AGROLÂNDIA

ENDEREÇO: PRAÇA 25 DE JULHO - AGROLÂNDIA/SC

CONTEÚDO: - PLANTA DE DEMOLIÇÃO

DESENHO: LARISSA/CAROLINA

ÁREA INTERVENÇÃO PRAÇA: 5.167,36m²

ÁREA TOTAL DE INTERVENÇÃO: 5.519,98m²

ESCALA: INDICADA

DATA: 29/11/2019

FOLHA: ARQ 02/08

TODOS OS DIREITOS RESERVADOS. PROIBIDA A REPRODUÇÃO PARCIAL OU TOTAL. DESENHO VÁLIDO SOMENTE ASSINADO PELO RESPONSÁVEL DO PROJETO.