


Observação: A demolição do Posto de Informação Turística ficará a cargo da empresa contratada.

LEGENDA

DESENHO	AMBIENTE	SERVIÇO	ÁREA
	WC Feminino	Demolição de Contrapiso	9,44 m ²
	WC Masculino	Demolição de Contrapiso	
	Sala 01	Remoção Piso Cerâmico	
	Sala 02	Remoção Piso Cerâmico	100,57 m ²
	Escada	Remoção Pedra Portuguesa	
	Área Externa	Remoção Pedra Portuguesa	33,61 m ²
	Rampa e Canteiro	Escavação/Demolição Contrapiso	21,93 m ²
	Rampa e Escada	Escavação/Demolição Contrapiso	
	Ver Planta	Remoção Forro	69,70 m ²
	Ver Planta	Remoção Esquadrias	
	Ver Planta	Paredes de Alvenaria de Tijolos a Demolir	
	Ver Planta	Remoção Azulejo Parede	
	Ver Planta	Troca de Telhas	
	Ver Planta	Substituição Caibro e Ripas	
	Ver Planta	Substituição de Calha	

*Lixamento de pintura (parede internas e externas da edificação)
*Lixamento da pintura das paredes da área externa


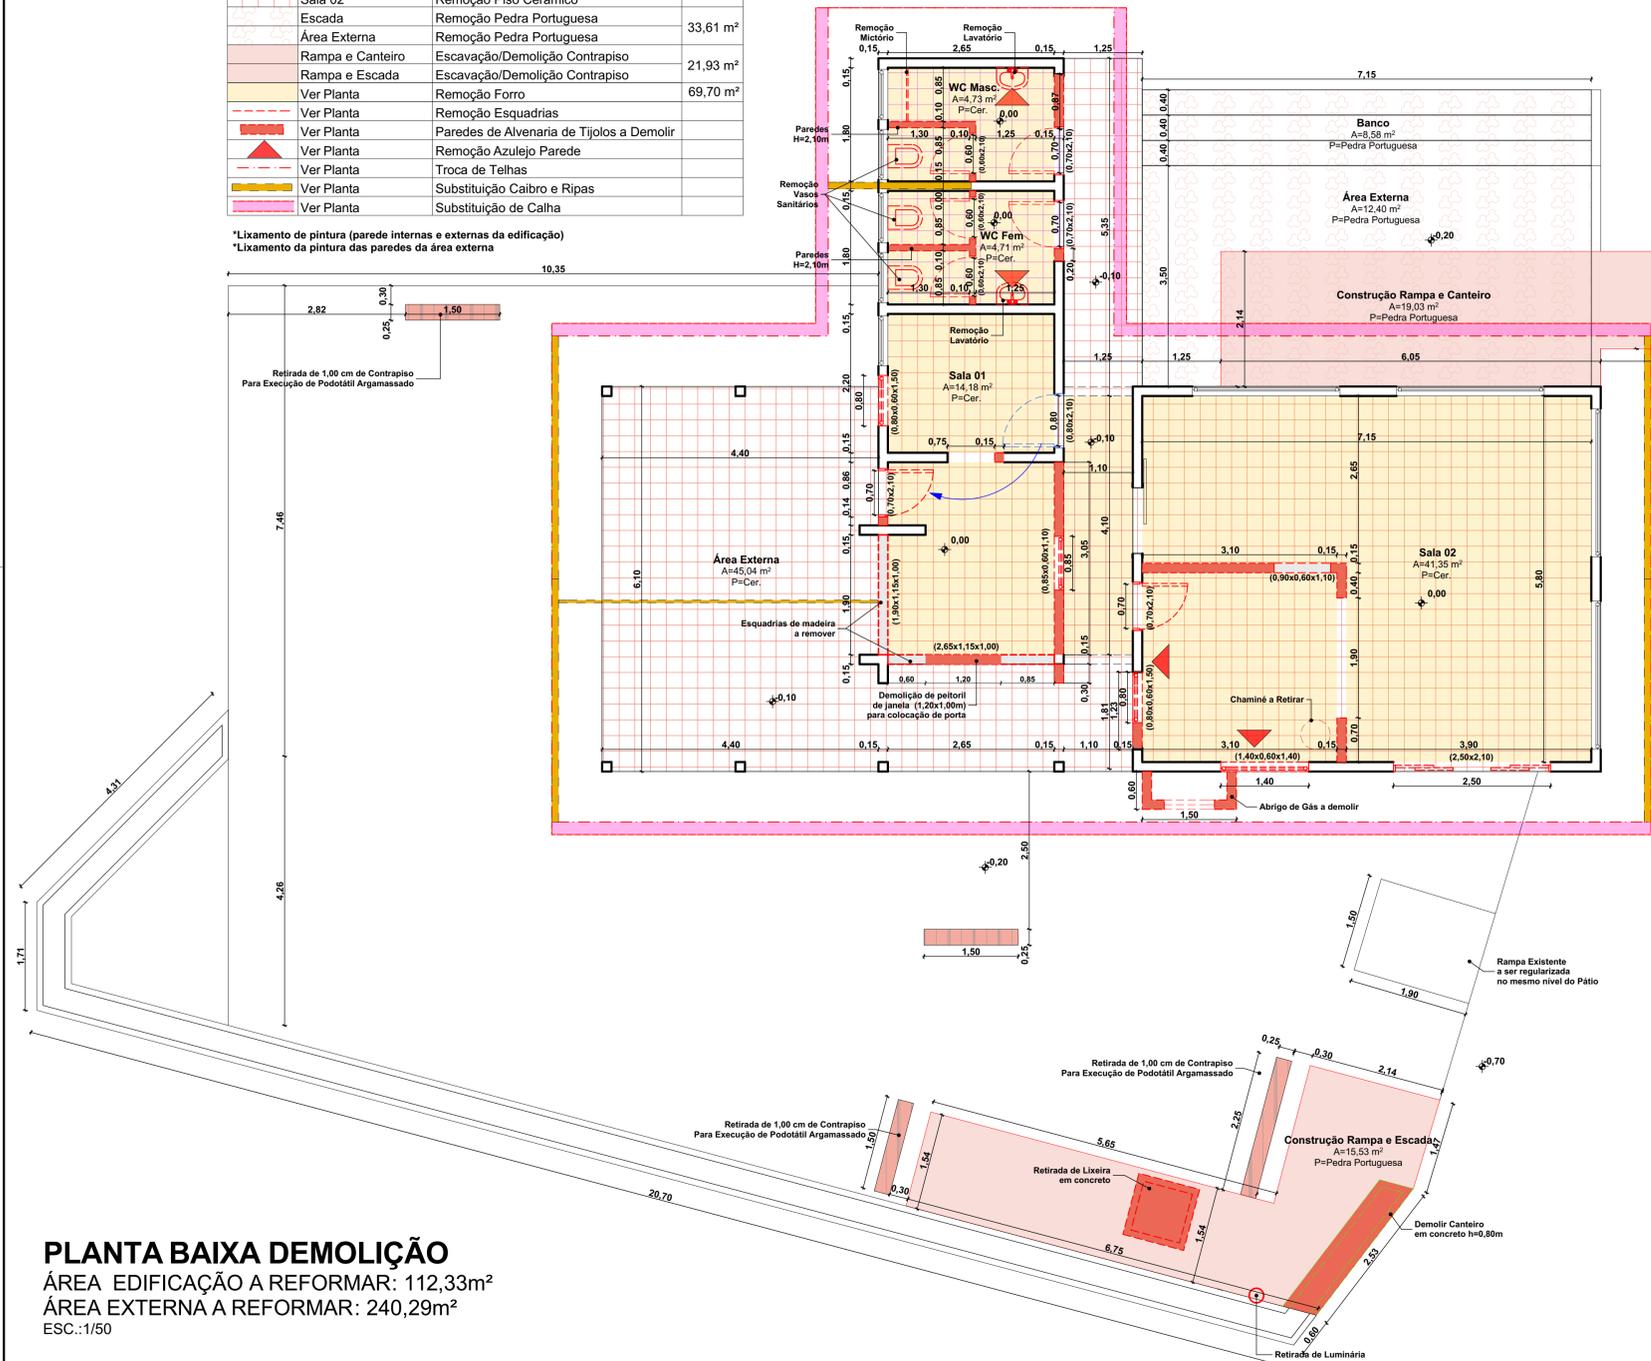


PLANTA BAIXA DEMOLIÇÃO

ÁREA EDIFICAÇÃO A REFORMAR: 112,33m²
ÁREA EXTERNA A REFORMAR: 240,29m²
ESC.:1/50

ROTA ACESSÍVEL

ESC.:1/500

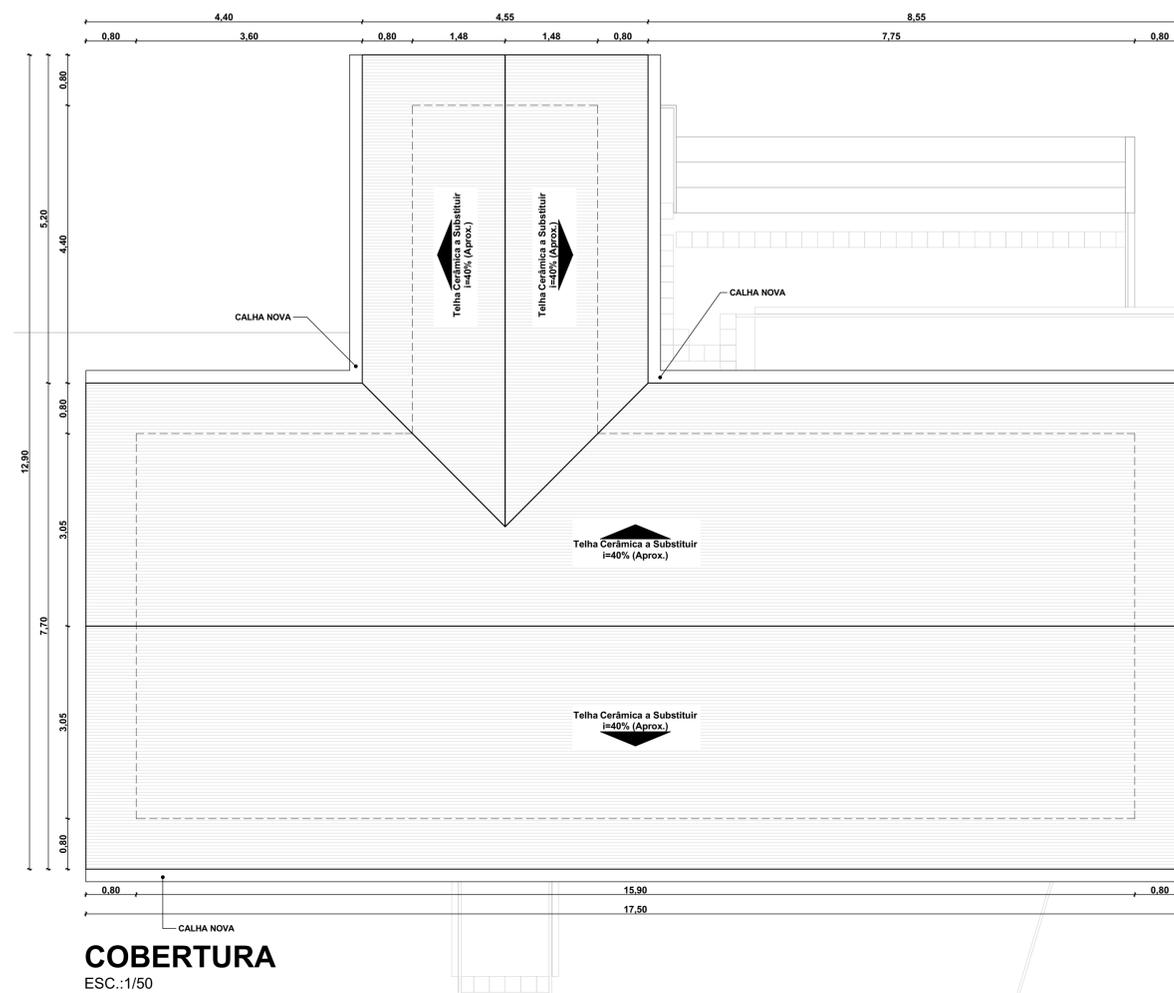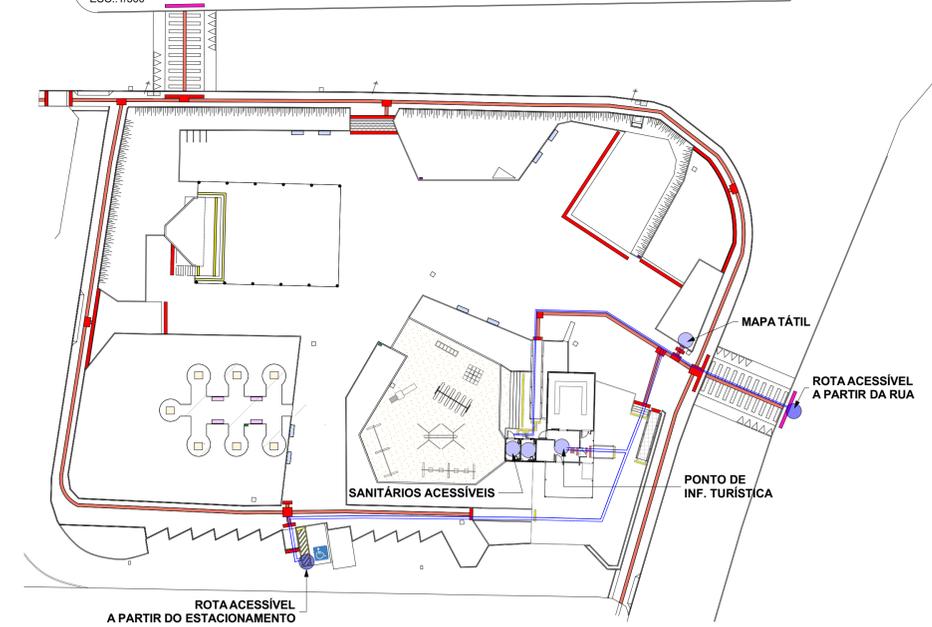

COBERTURA

ESC.:1/50

CARIMBOS E APROVAÇÕES:

PROJETO - RESPONSÁVEL TÉCNICO: EXECUÇÃO - RESPONSÁVEL TÉCNICO:

ASSINATURA - PROPRIETÁRIO:

REVISÃO DATA ALTERAÇÕES

PROJETO ARQUITETÔNICO



RUA: XV DE NOVEMBRO, Nº 737
CEP: 89160-015 - CENTRO
RIO DO SUL/SC
FONE/FAX: (47) 3531-4242
E-mail: amavi@amavi.org.br
http://www.amavi.org.br

OBRA: **POSTO DE INFORMAÇÃO TURÍSTICA**
(REVITALIZAÇÃO DA PRAÇA MUNICIPAL 25 DE JULHO)

PROPRIETÁRIO: PREFEITURA MUNICIPAL DE AGROLÂNDIA

ENDEREÇO: PRAÇA 25 DE JULHO - AGROLÂNDIA/SC

CONTEÚDO: - PLANTA BAIXA DE DEMOLIÇÃO
- COBERTURA
- ROTA ACESSÍVEL

DESENHO: LARISSA/CAROLINA
ÁREA EDIFICAÇÃO+ÁREA EXTERNA: 112,33 + 240,29= 352,62m²
ÁREA TOTAL DE INTERVENÇÃO: 5.519,98m²
ESCALA: INDICADA
DATA: 29/11/2019

FOLHA: **ARQ 05/08**

TODOS OS DIREITOS RESERVADOS. PROIBIDA A REPRODUÇÃO PARCIAL OU TOTAL. DESENHO VÁLIDO SOMENTE ASSINADO PELO RESPONSÁVEL DO PROJETO.