


**CORTE AA**  
ESC: 1/50

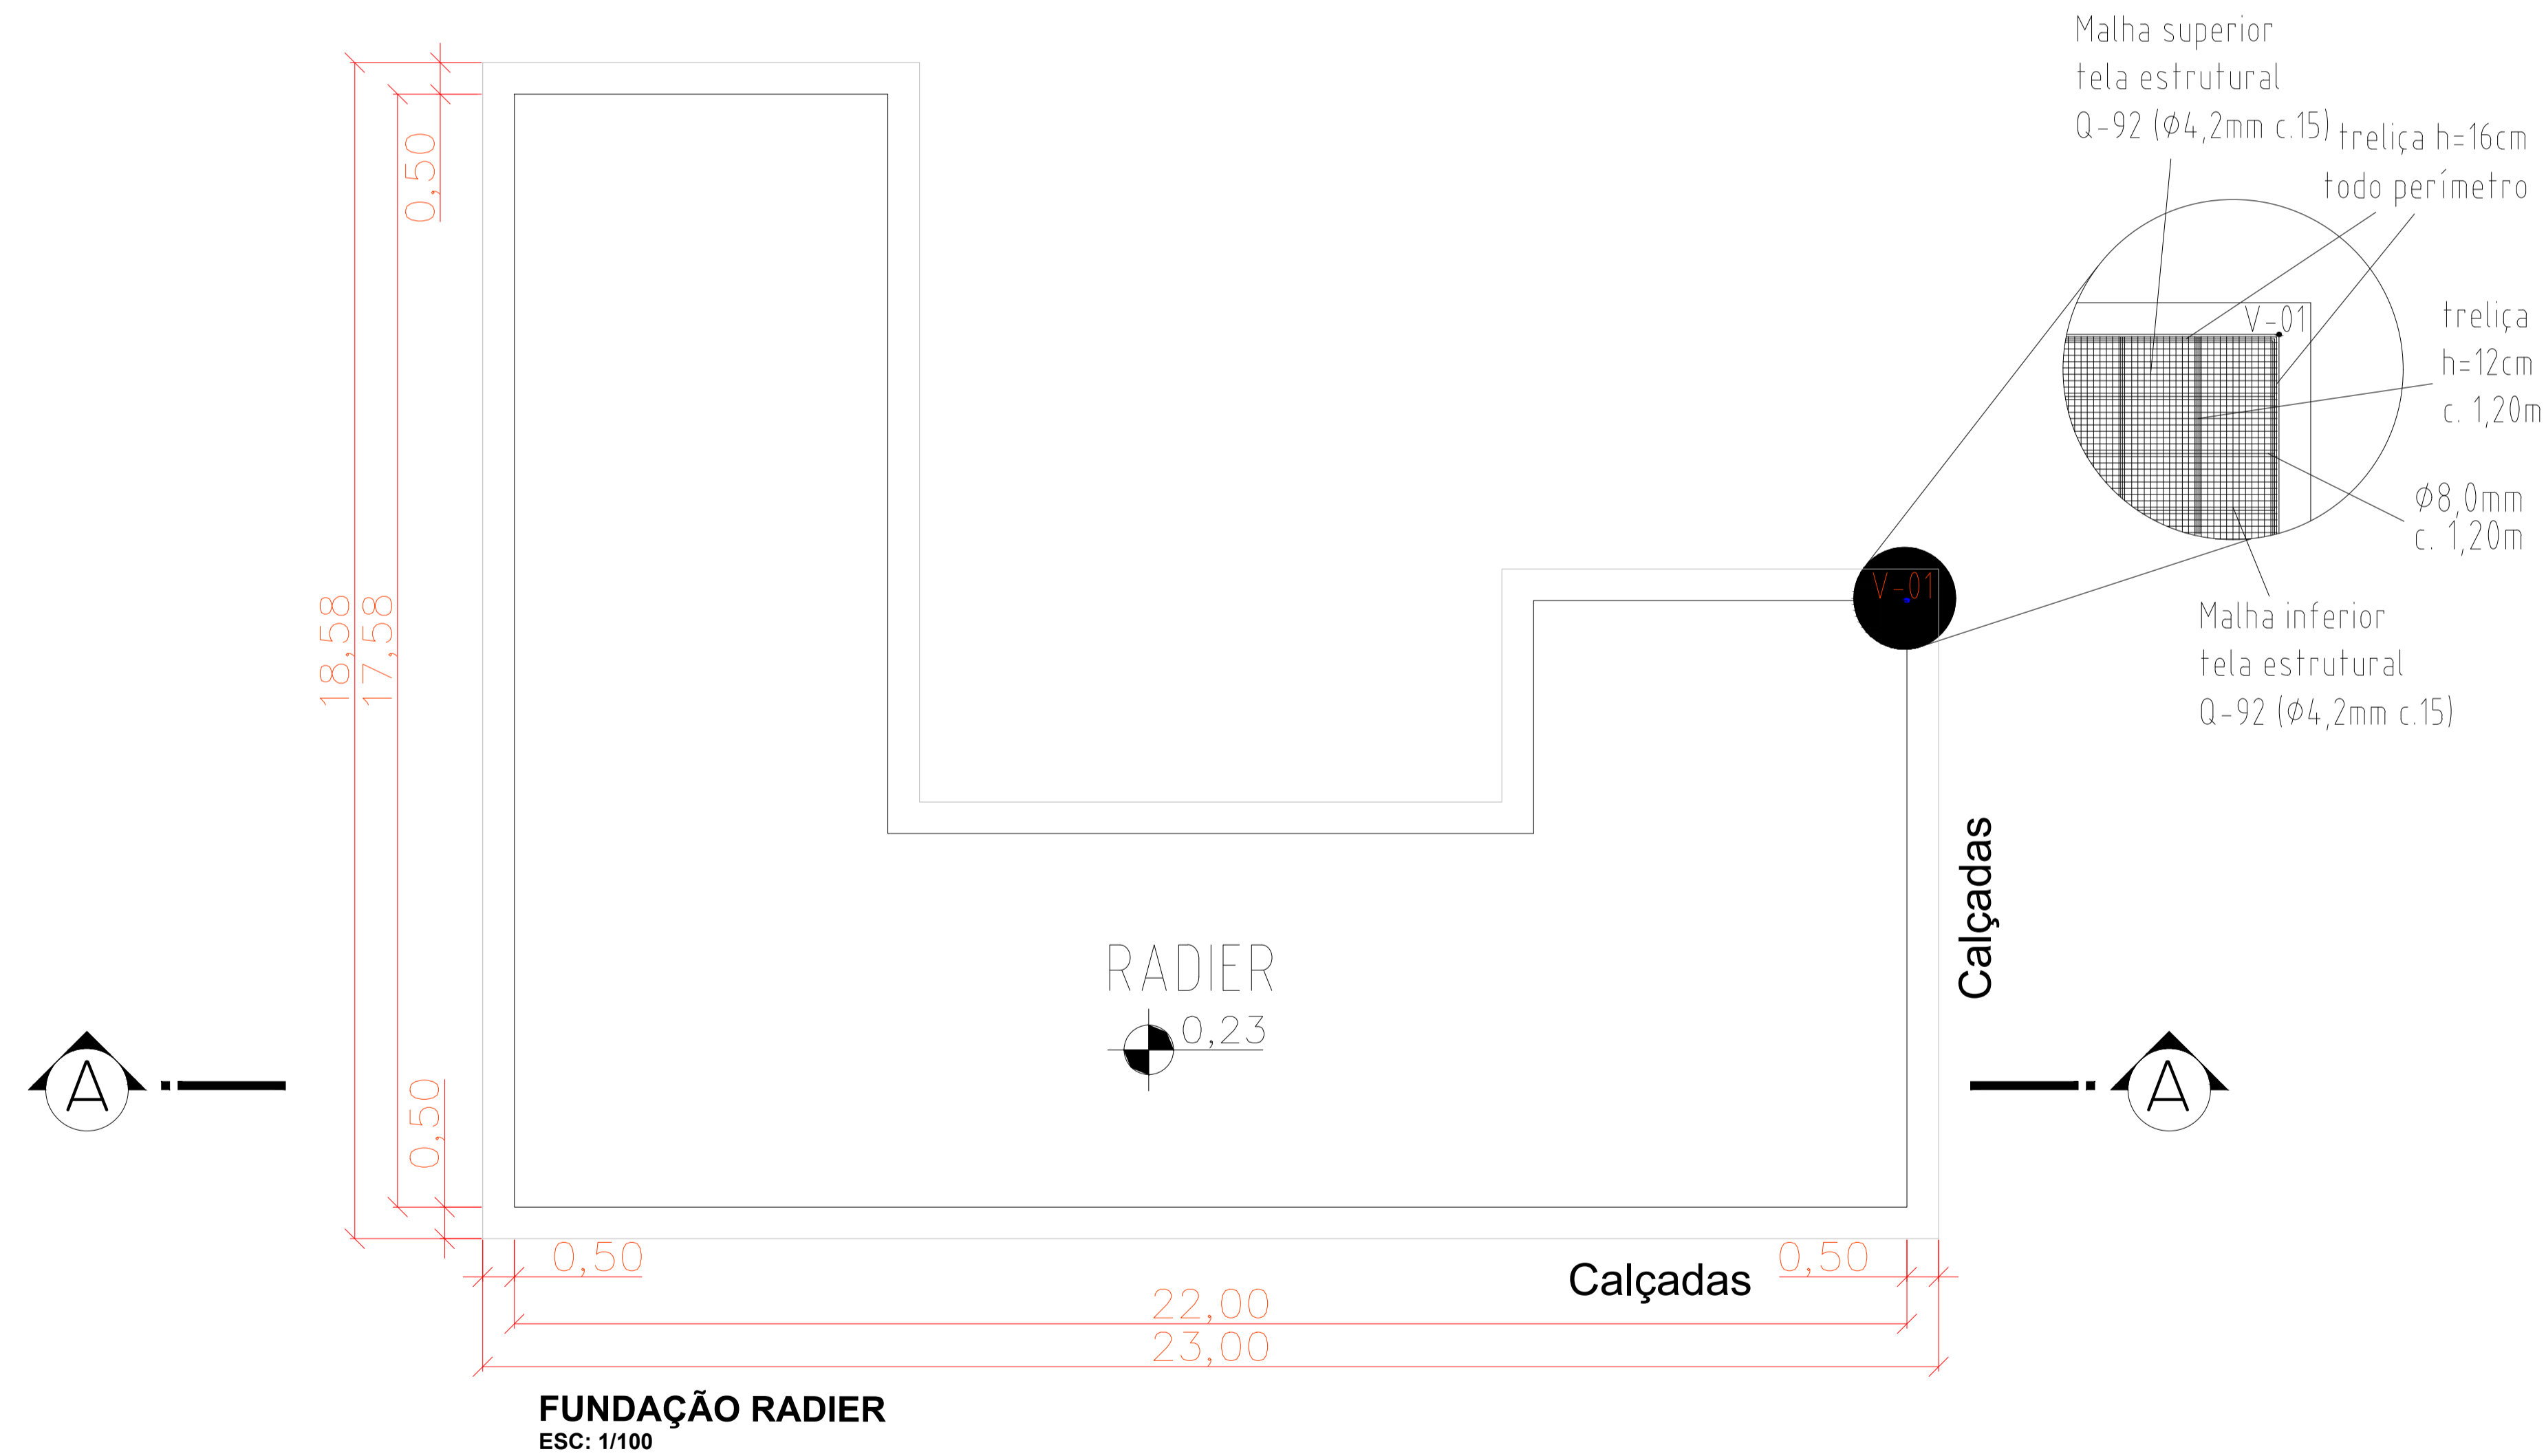

**FUNDAÇÃO RADIER**  
ESC: 1/100

CARIMBOS E APROVAÇÕES:		
PREFEITURA MUNICIPAL DE AGROLÂNDIA S/C Aprovada a Construção em referência Protocolo nº 2497 Agrolândia, 01/06/2022		
_____ Prefeito		
_____ Planejamento		
PROJETO - RESPONSÁVEL TÉCNICO:	EXECUÇÃO - RESPONSÁVEL TÉCNICO:	ASSINATURA - PROPRIETÁRIO: (REPRESENTANTE)
<b>PROJETO ESTRUTURAL</b>		
<b>PREFEITURA MUNICIPAL DE AGROLÂNDIA</b>		RUA DOS PIONEIROS, Nº 109 CEP: 88420-000 -CENTRO FONE/FAX: (47) 3534-4212 AGROLÂNDIA/SC
OBRA: CONSTRUÇÃO DA CASA DO AUTISTA		
PROPRIETÁRIO: PREFEITURA MUNICIPAL DE AGROLÂNDIA		
ENDEREÇO: RUA NEREU RAMOS - CENTRO - AGROLÂNDIA/SC		
RADIER CORTE A	DESENHO:	EDUARDO F. R. COSME
	ÁREA A EDIFICAR:	220,43 m <sup>2</sup>
	ÁREA DO TERRENO:	4.642,00 m <sup>2</sup>
	ESCALA:	INDICADA
	DATA:	MAIO/2021
TODOS OS DIREITOS RESERVADOS. PROIBIDA A REPRODUÇÃO PARCIAL OU TOTAL. DESENHO VÁLIDO SOMENTE ASSINADO PELO RESPONSÁVEL DO PROJETO.		FOLHA: <b>01/01</b>