

SIMBOLOGIA - ESGOTO SANITÁRIO		
CÓDIGO	DESCRIÇÃO	ALTURA DO PONTO DE ESGOTO
TQ	TANQUE DE SERVIÇO	PAREDE - 0.50M
MLR	MAQUINA DE LAVAR ROUPAS	PAREDE - 0.70M
PI	PIA DE COZINHA	PAREDE - 0.50M
LV	LAVATORIO	PAREDE - 0.50M
VS	VASO SANITÁRIO	PISO
RS	RALO SIFONADO	PISO
CI	CAIXA DE INSPEÇÃO	-
CG	CAIXA DE GORDURA	-
CV	COLUNA DE VENTILAÇÃO	* DEVERÁ TRANSPASSAR NO MÍNIMO 30CM A COBERTURA
		TUBO DE PVC PARA ESGOTO - LINHA PRIMÁRIA
		TUBO DE PVC PARA ESGOTO - LINHA SECUNDÁRIA
		TUBO DE PVC PARA VENTILAÇÃO ø50MM

#### MEMORIAL DESCRITIVO PARA DIMENSIONAMENTO DE SISTEMA DE TRATAMENTO DE EFLUENTES

O sistema adotado será de Fossa Séptica e Filtro Anaeróbio de acordo com as Normas Brasileiras NBR 7229/83 e 13969/97.

DIMENSIONAMENTO  
Dados para o dimensionamento:

Volume útil (V):		Litros
Número de contribuintes (N):	130	Pessoas
Contribuição de despejos (C):	50	Litros dia/pessoa
Tempo de detenção hidráulica (T):	0,5	Dia
Taxa de acumulação total de lodo (K):	65	Dias
Lodo fresco (Lf):	0,2000	Litros

CARIMBOS E APROVAÇÕES:

PREFEITURA MUNICIPAL DE AGROLÂNDIA S/C  
Aprovada a Construção em referência  
Protocolo nº 2497  
Agrolândia, 01/06/2022

\_\_\_\_\_  
Prefeito

\_\_\_\_\_  
Planejamento

PROJETO - RESPONSÁVEL TÉCNICO: EXECUÇÃO - RESPONSÁVEL TÉCNICO: ASSINATURA - PROPRIETÁRIO: (REPRESENTANTE)

### PROJETO HIDROSSANITÁRIO

**PREFEITURA MUNICIPAL DE AGROLÂNDIA**

RUA DOS PIONEIROS, Nº 109  
CEP: 88420-000 -CENTRO  
FONE/FAX: (47) 3534-4212  
AGROLÂNDIA/SC


OBRA: CONSTRUÇÃO DA CASA DO AUTISTA

PROPRIETÁRIO: PREFEITURA MUNICIPAL DE AGROLÂNDIA

ENDEREÇO: RUA NEREU RAMOS - CENTRO - AGROLÂNDIA/SC

CONTEÚDO: PLANTA BAIXA - SANITÁRIO	DESENHO: EDUARDO F. R. COSME	FOLHA: <b>02/02</b>
	ÁREA A EDIFICAR: 220,43 m <sup>2</sup>	
	ÁREA DO TERRENO: 4.642,00 m <sup>2</sup>	
	ESCALA: INDICADA	
DATA: MAIO/2021		

TODOS OS DIREITOS RESERVADOS. PROIBIDA A REPRODUÇÃO PARCIAL OU TOTAL. DESENHO VALUADO SEQUENTE ASSINADO PELO RESPONSÁVEL DO PROJETO.

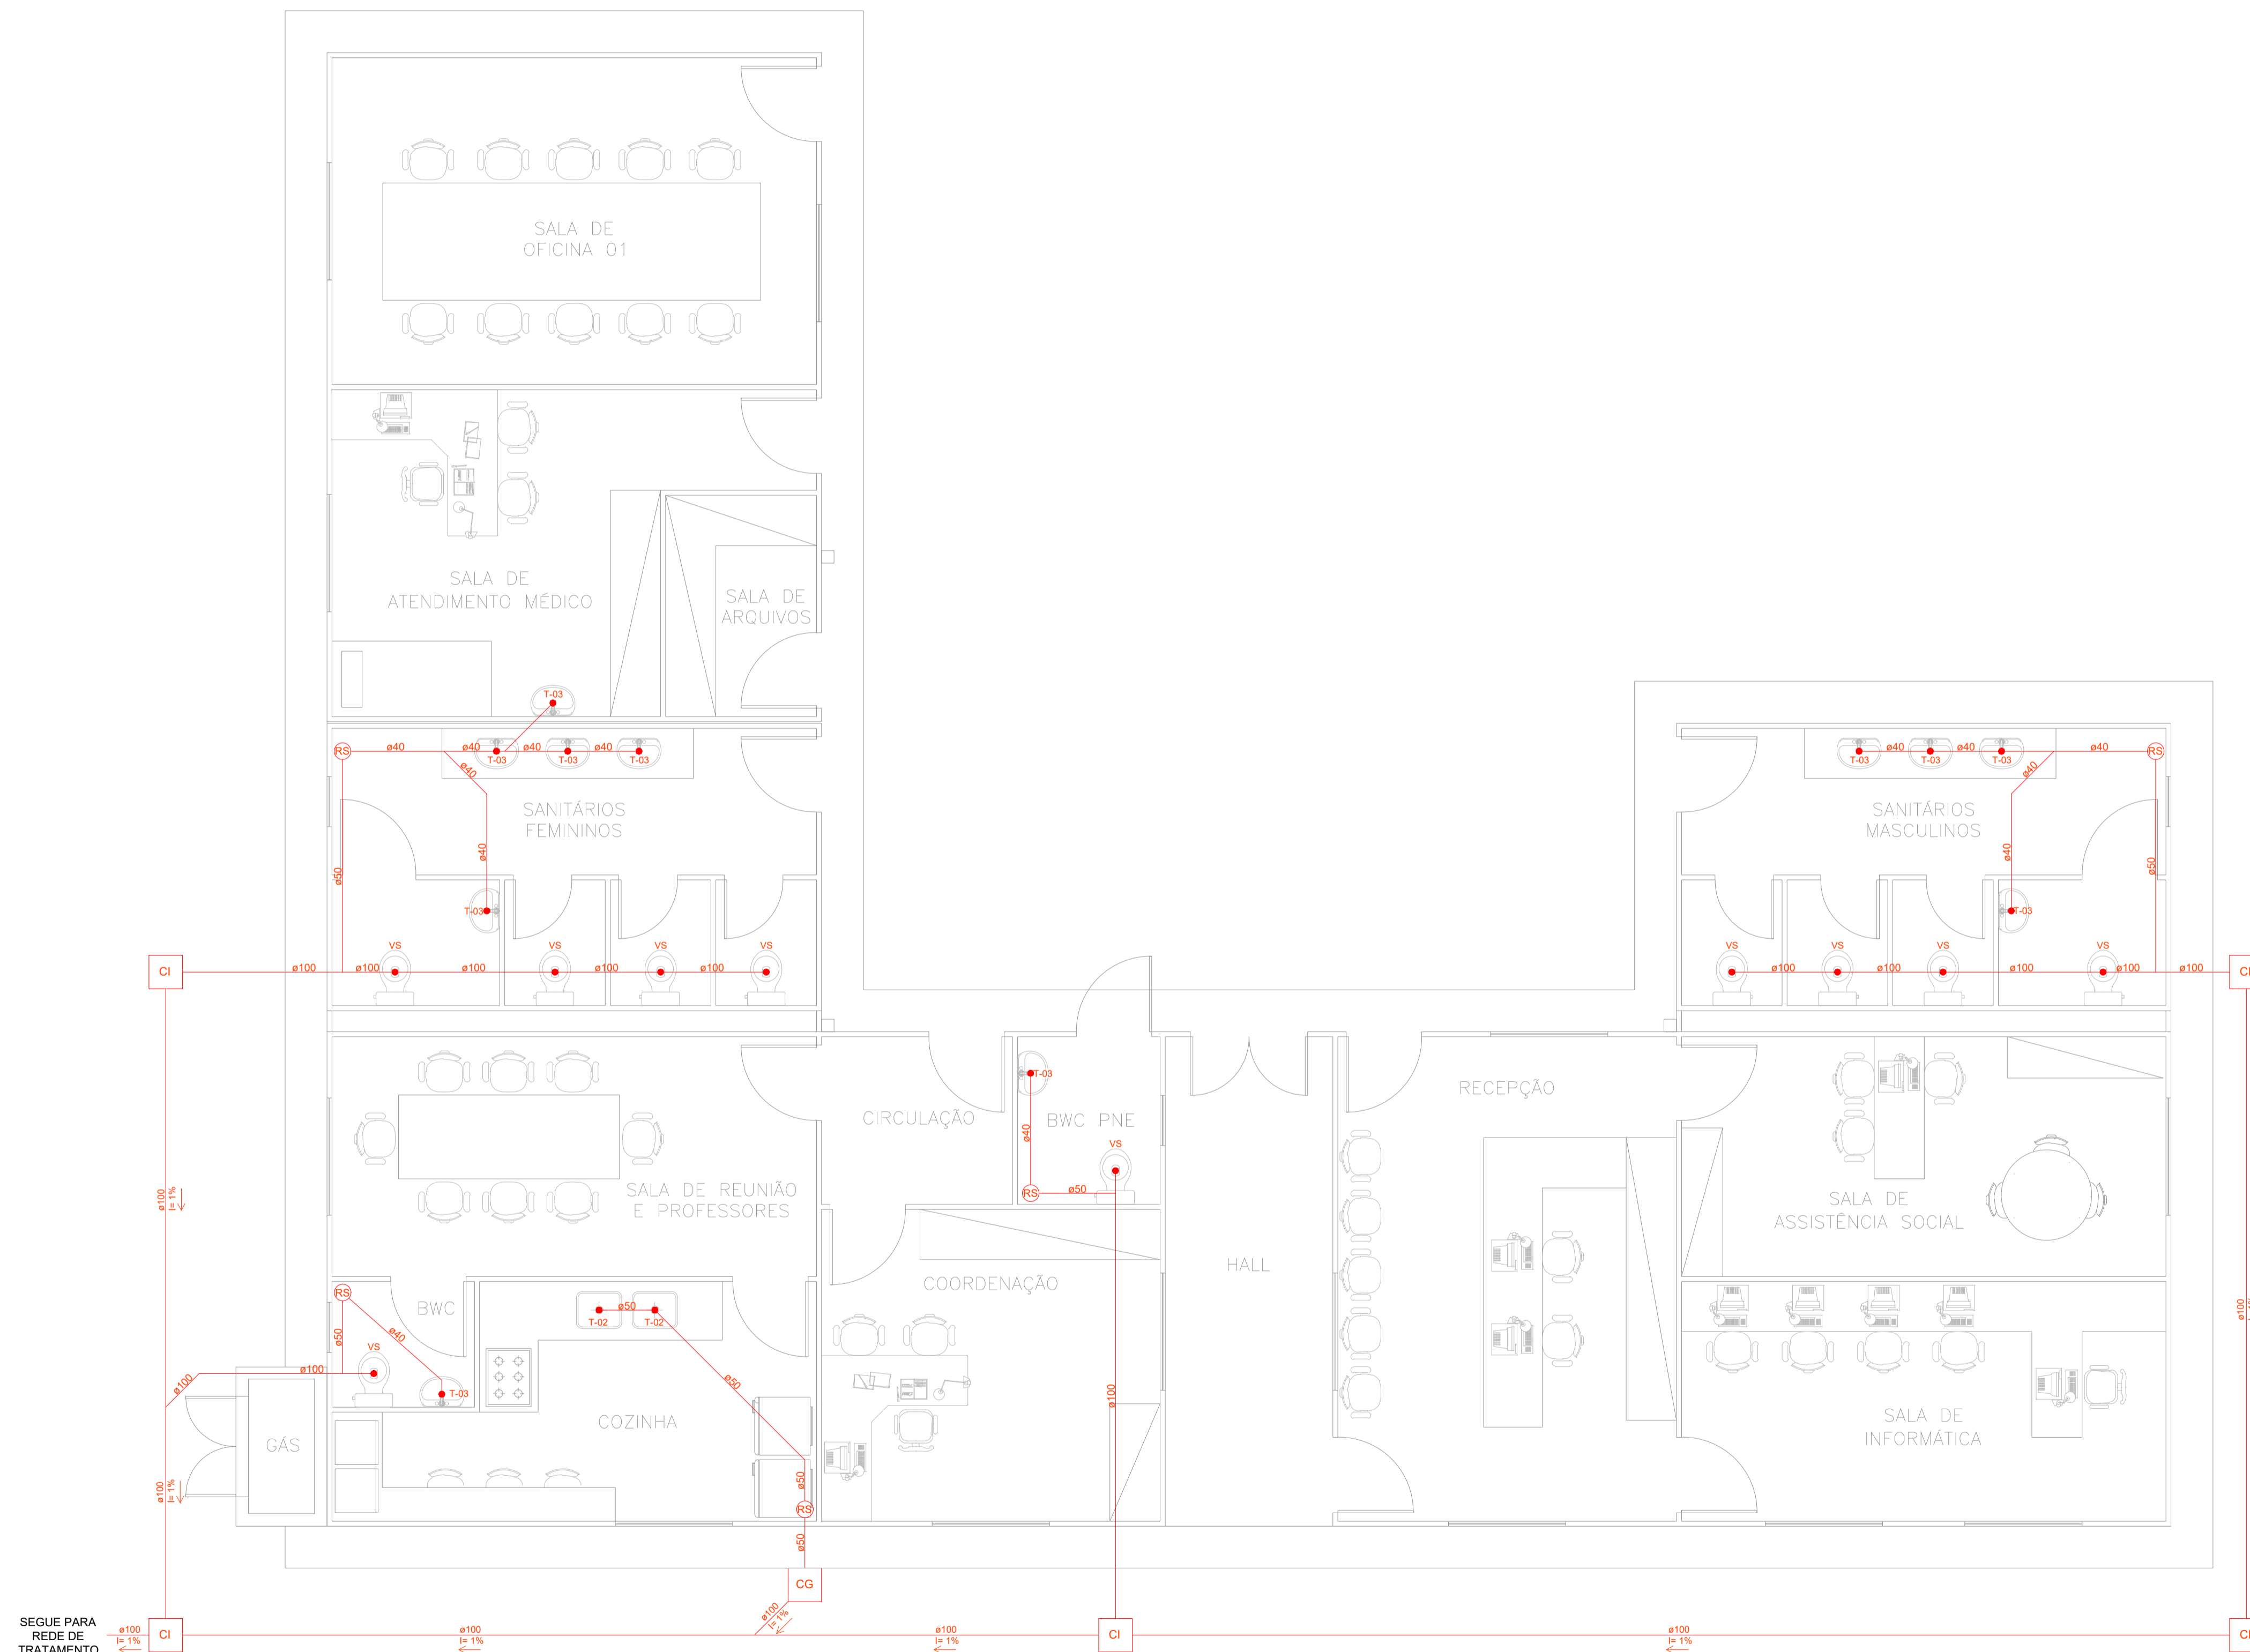

SEGUIE PARA REDE DE TRATAMENTO

## PLANTA BAIXA SANITÁRIO

ESC: 1/50